



ERDGESCHOSS




1. OBERGESCHOSS

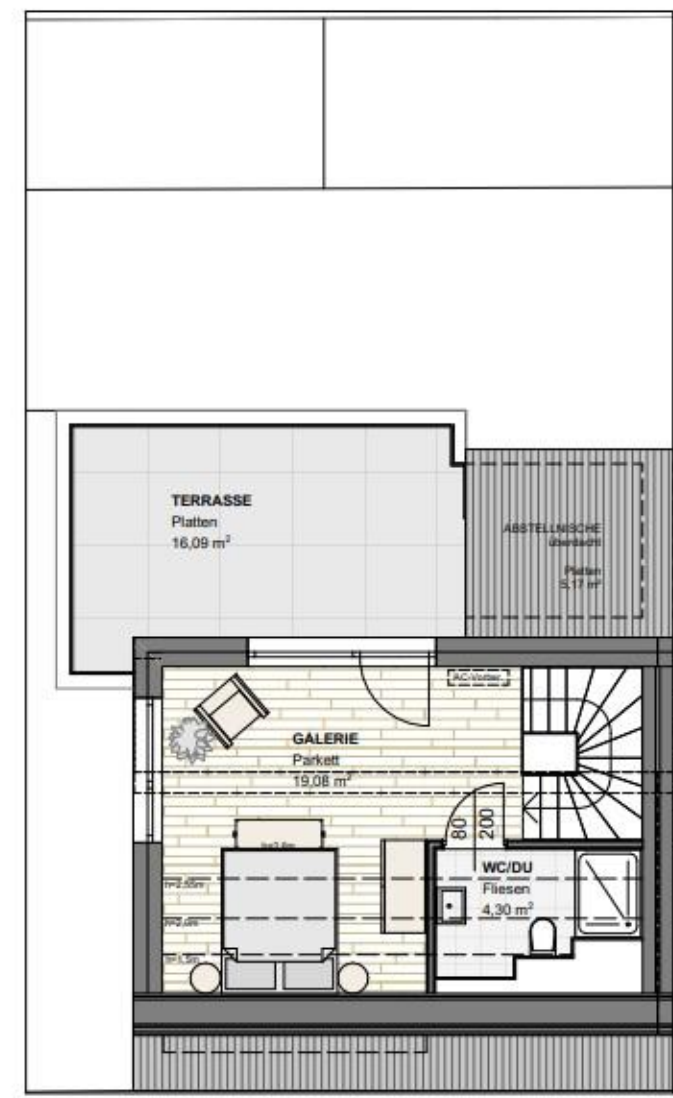

DACHGESCHOSS

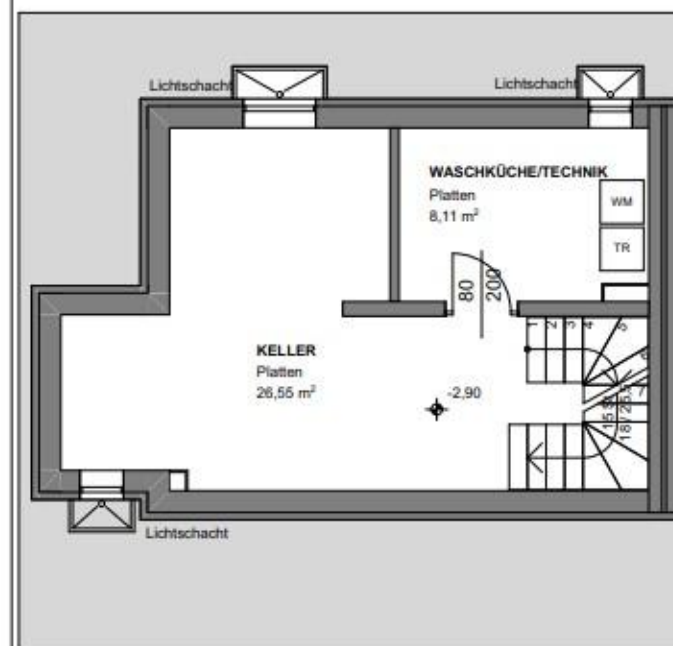

KELLER

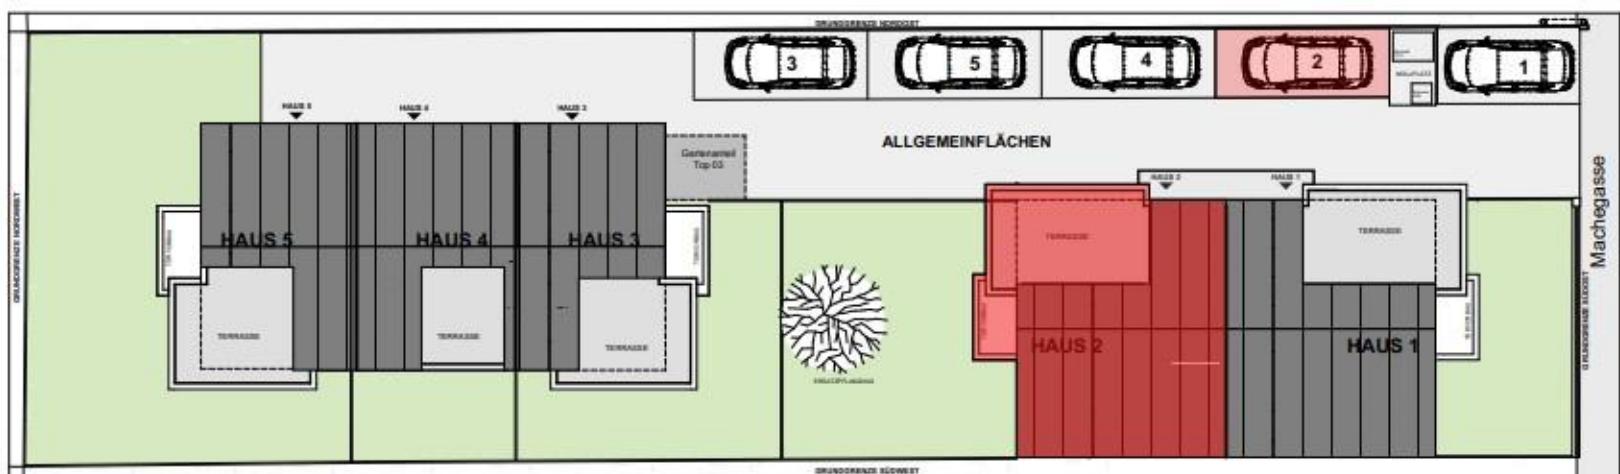

ÜBERSICHTSPLAN 1:250

Die in den Plänen dargestellten Möbel dienen der Darstellung, ausgenommen der Sanitärausstattung, und sind im Lieferumfang nicht enthalten. Die Ausstattung der Wohnung kann der Bau- und Ausstattungsbeschreibung entnommen werden. Die Ausführungsplanung kann zu Flächenänderungen führen. Änderungen vorbehalten.

EIN PROJEKT DER



WOHNHAUSANLAGE  
MACHEGASSE 37  
1220 WIEN

HAUS 2

WOHNNUTZFLÄCHE	129,38 m <sup>2</sup>
TERRASSE	30,61 m <sup>2</sup>
ABST.-NISCHE überdacht	5,17 m <sup>2</sup>
GARTEN	53,11 m <sup>2</sup>
KELLER	34,66 m <sup>2</sup>
STELLPLATZ	Nr.2



HAUS 2

1:100	INHALT
21.12.2023	MASSTAB
	DATUM